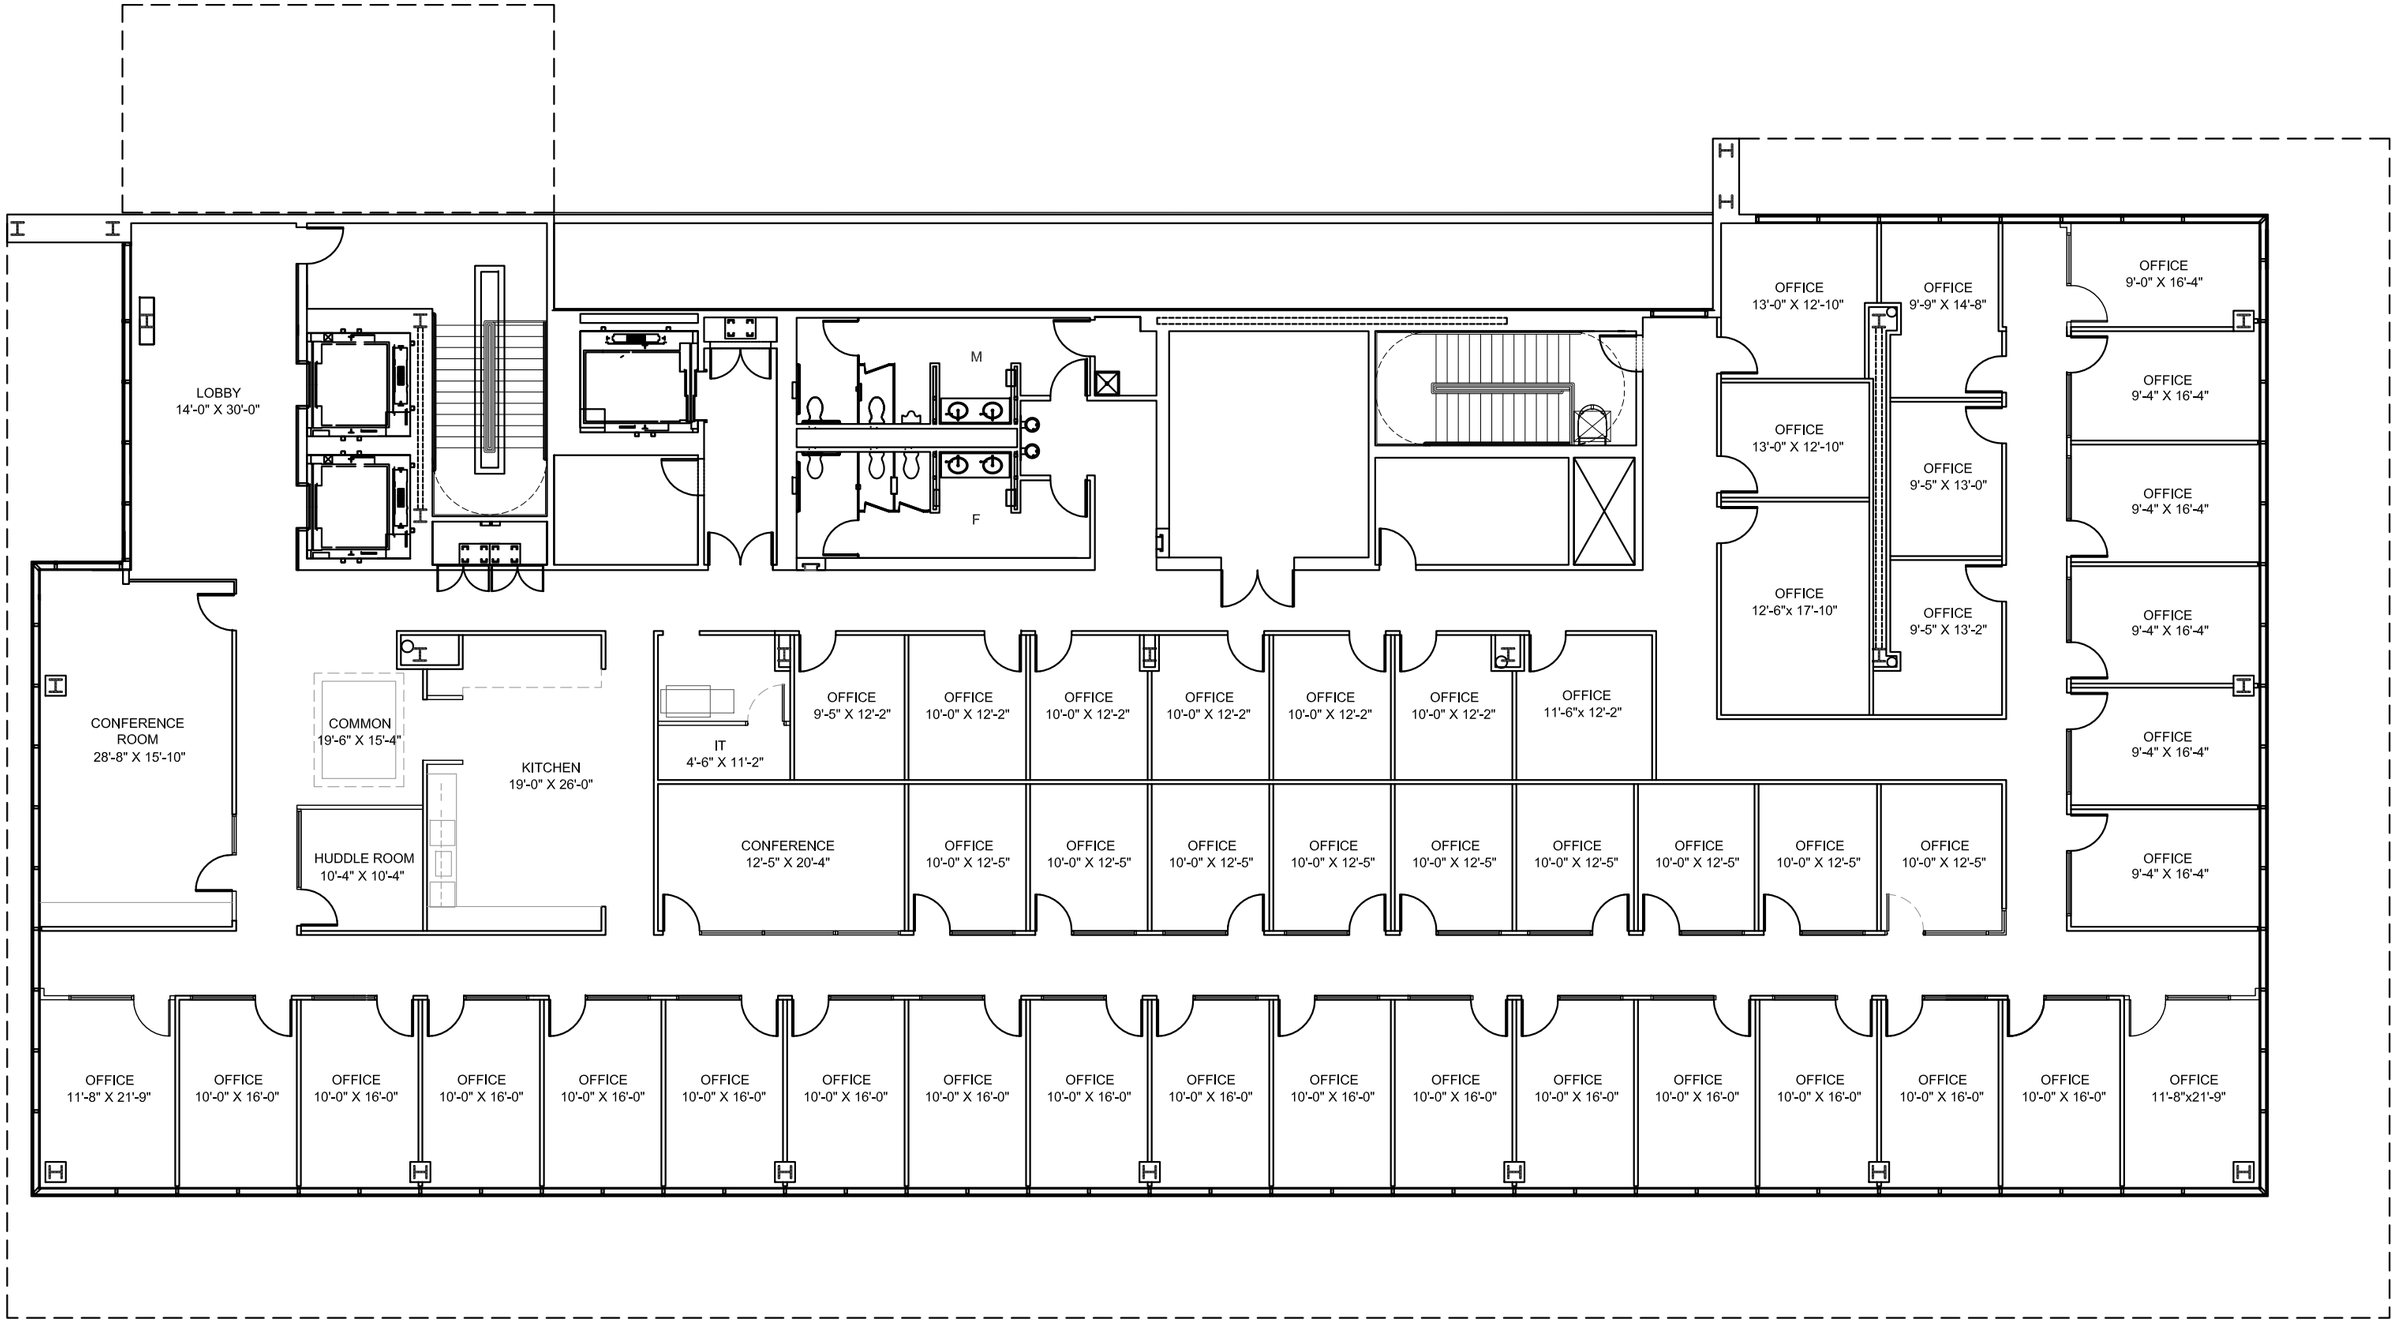

BLVD PLACE - SUITE 2-600 - OPT 6

FLOOR PLAN

2025.05.29

Scale: N.T.S.

NORTH